

План размещения площадки благоустройства мкрн. Серебряный Бор г.о.г. Бор




Image © 2018 DigitalGlobe, Inc. © ООО ИТЦ «СКАНЭКС» Image © 2012 DigitalGlobe, Inc. Image © 2020 DigitalGlobe, Inc. Image © 2021 DigitalGlobe Inc. Image © 2019 ... Условия использования

10 м



Зона предполагаемого благоустройства $S=1600 \text{ м}^2$

Зона предполагаемого благоустройства $S=1600 \text{ м}^2$

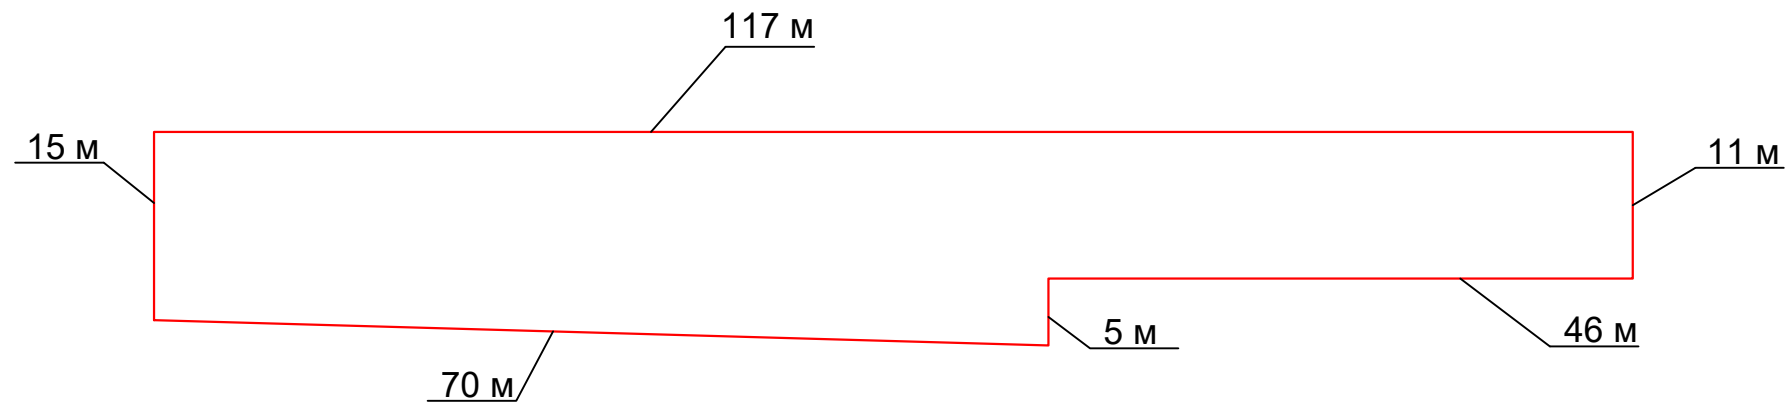

Зонирование площади (предварительное)

